





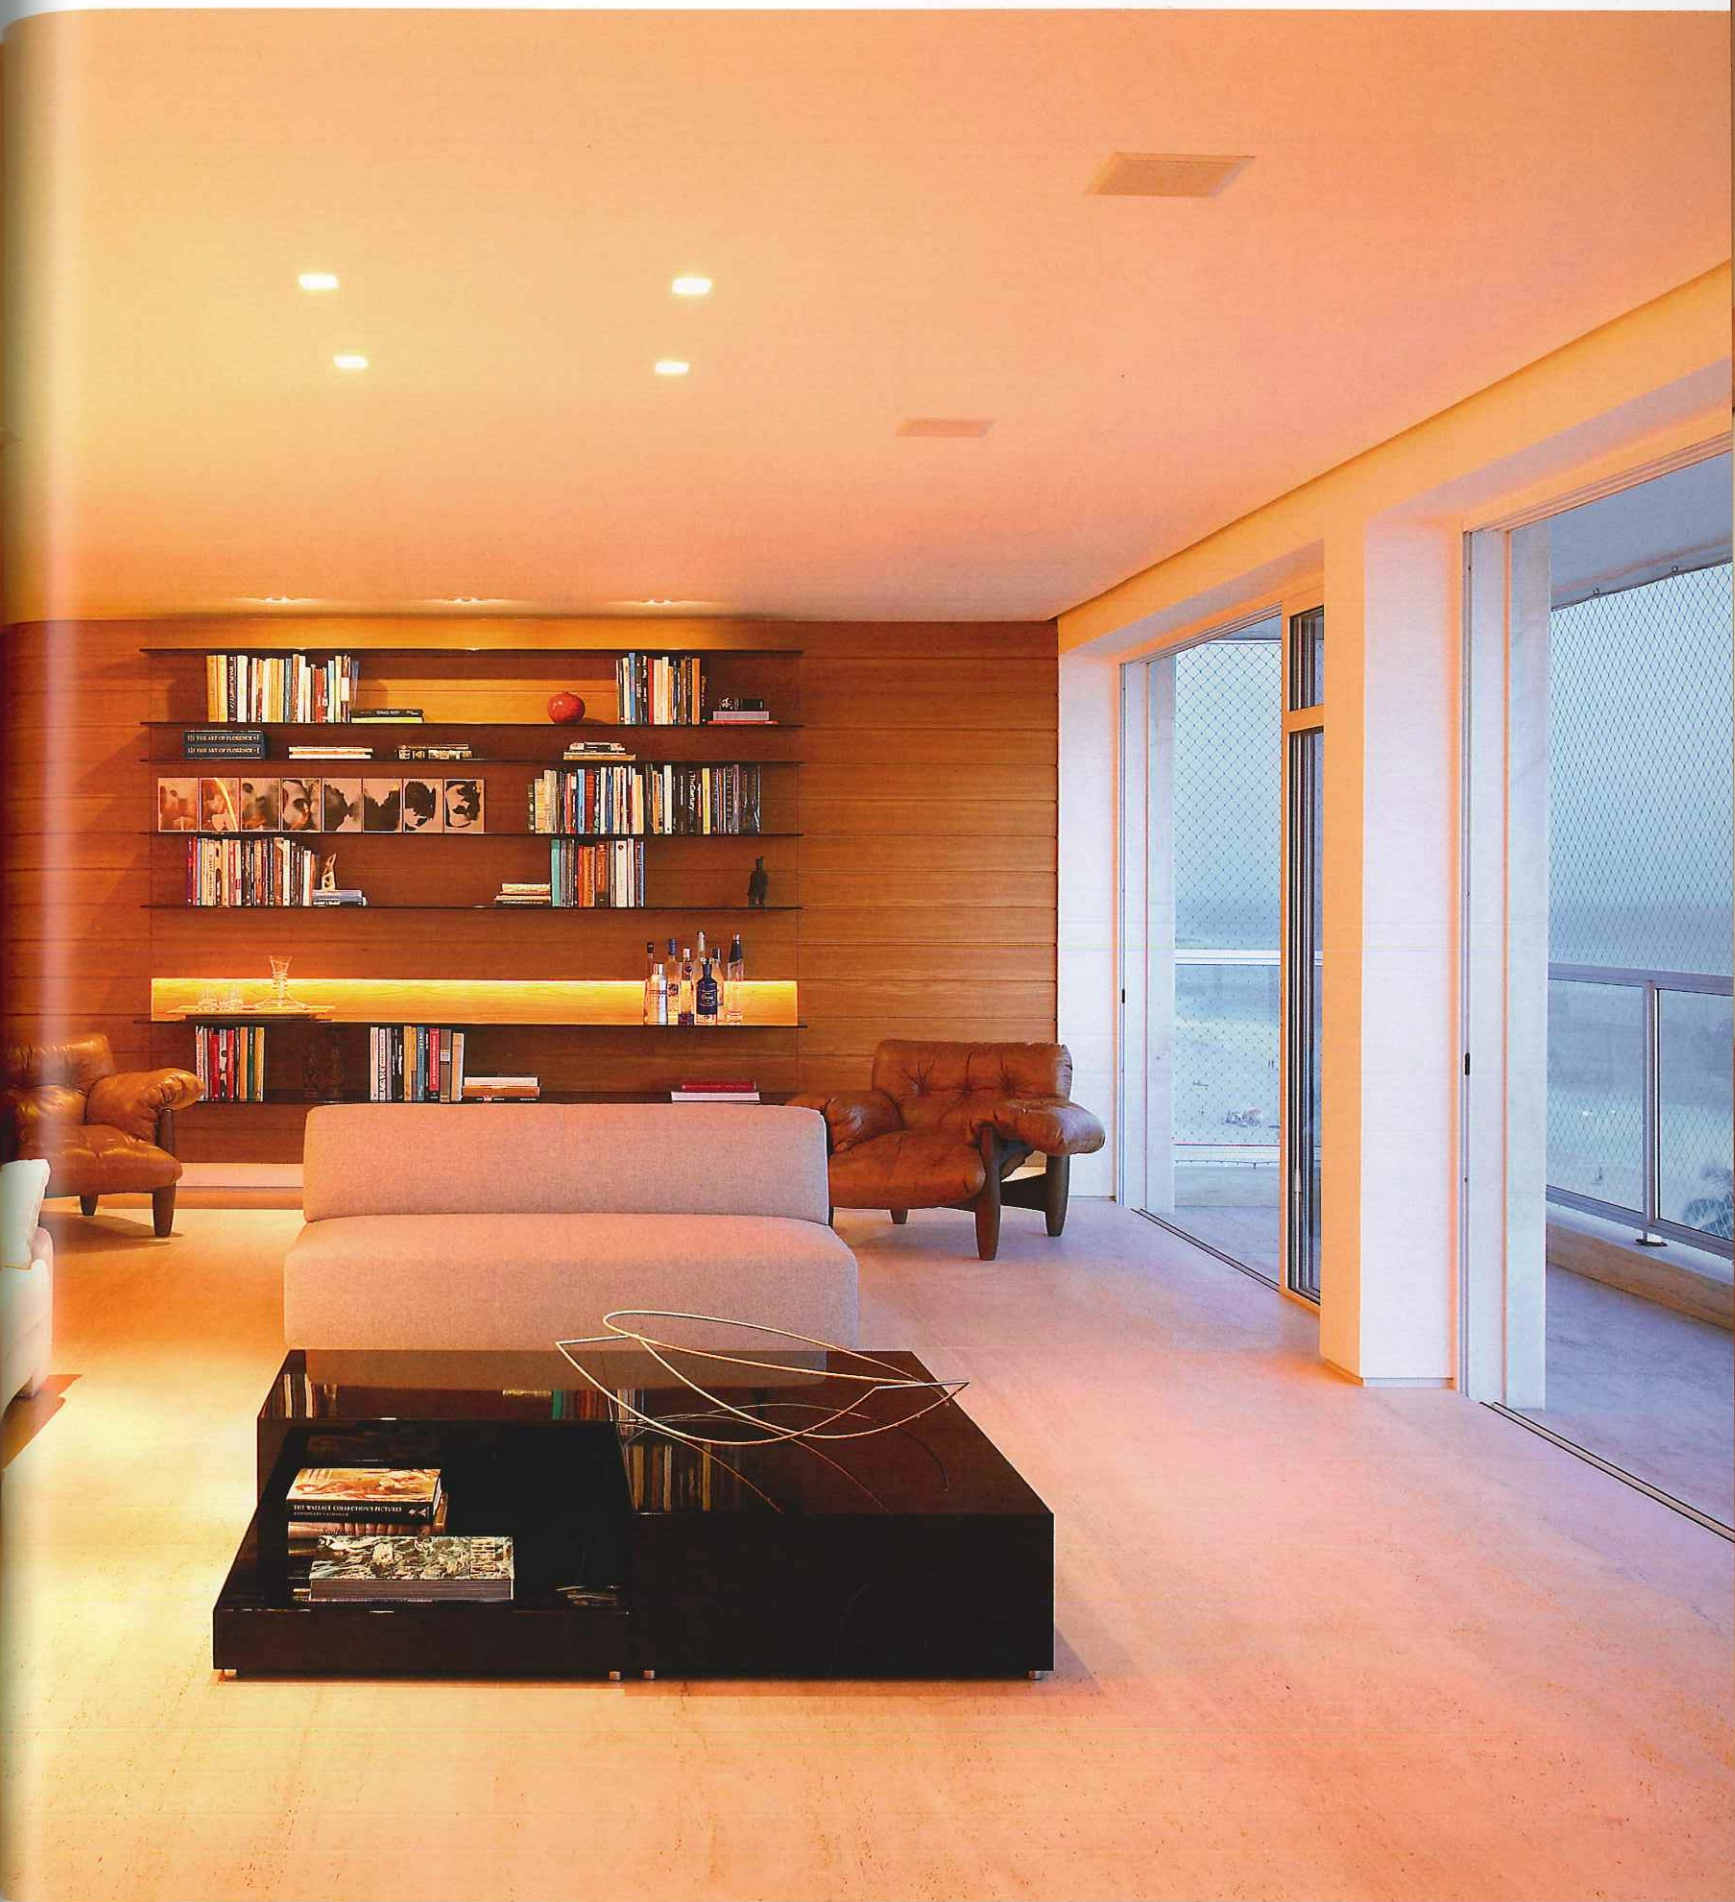

A sala de estar, à direita, é centralizada por uma grande luminária de tecido idealizada pelo lighting designer Maneco Quinderé. Acima, exemplo da área livre que é um dos principais traços do projeto. À esquerda, detalhe do lavabo

A large light lamp made of fabric created by the lighting designer Maneco Quinderé centers the living room, on the right. Above is an example of free space, which is the projects main feature. On the left is a view of the toilet

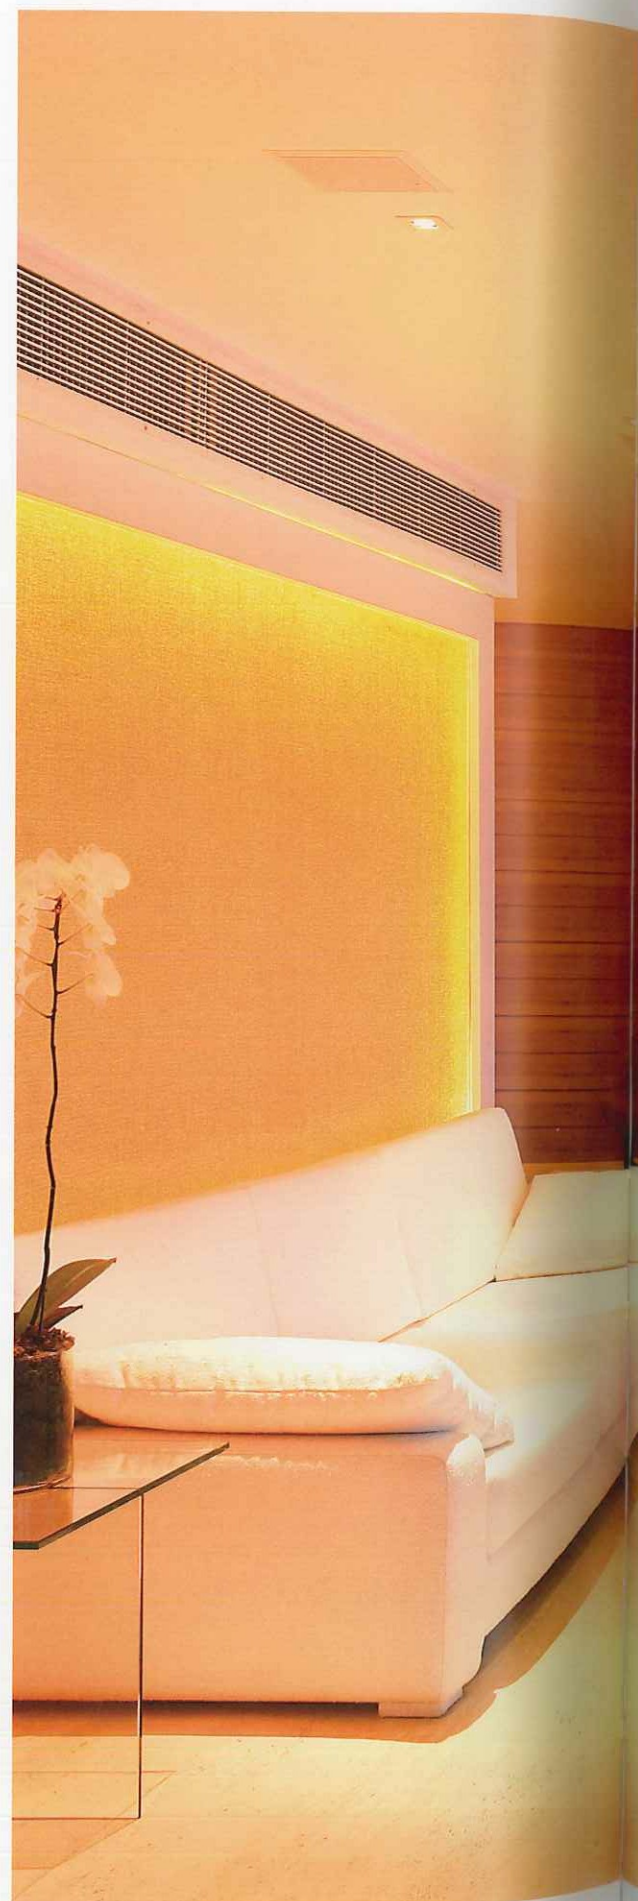

RESIDÊNCIA BM
Rio de Janeiro, RJ

Projeto: **Miguel Pinto Guimarães**
(autor do projeto), **Adriana Moura**
(coordenação de decoração), **Renata**
Duhá (coordenação de arquitetura)

Escritório: **Miguel Pinto Guimarães**
Arquitetos Associados

Ano de conclusão: **2007**

Área do projeto: **507 m²**


Fotógrafo: **Denison Machado** –
MCA Estúdio





Seja no escritório, à esquerda, ou na sala de jantar, à direita, os painéis de peroba-do-campo são responsáveis pela sensação de conforto que prevalece na ambientação

Whether in the home office, on the left, or in the dining room, on the right, the panels of peroba-do-campo are responsible for the prevailing sense of comfort in the setting

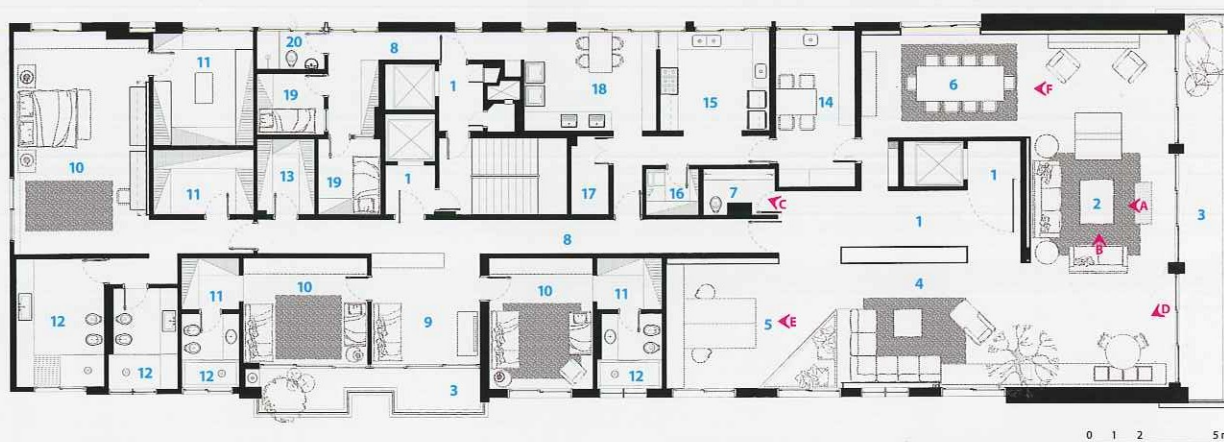

- | | |
|-------------------|---------------------|
| 1. Hall | 11. Closet |
| 2. Sala de estar | 12. Banho |
| 3. Varanda | 13. Rouparia |
| 4. Sala de TV | 14. Copa |
| 5. Escritório | 15. Cozinha |
| 6. Sala de jantar | 16. Despensa |
| 7. Lavabo | 17. Ar-condicionado |
| 8. Circulação | 18. Área de serviço |
| 9. Sala íntima | 19. Quarto serviço |
| 10. Suíte | 20. Banho serviço |

